






Chaque jour est un émerveillement

PROPRIÉTAIRE À DAINVILLE - ARRAS
POUR VIVRE OU INVESTIR

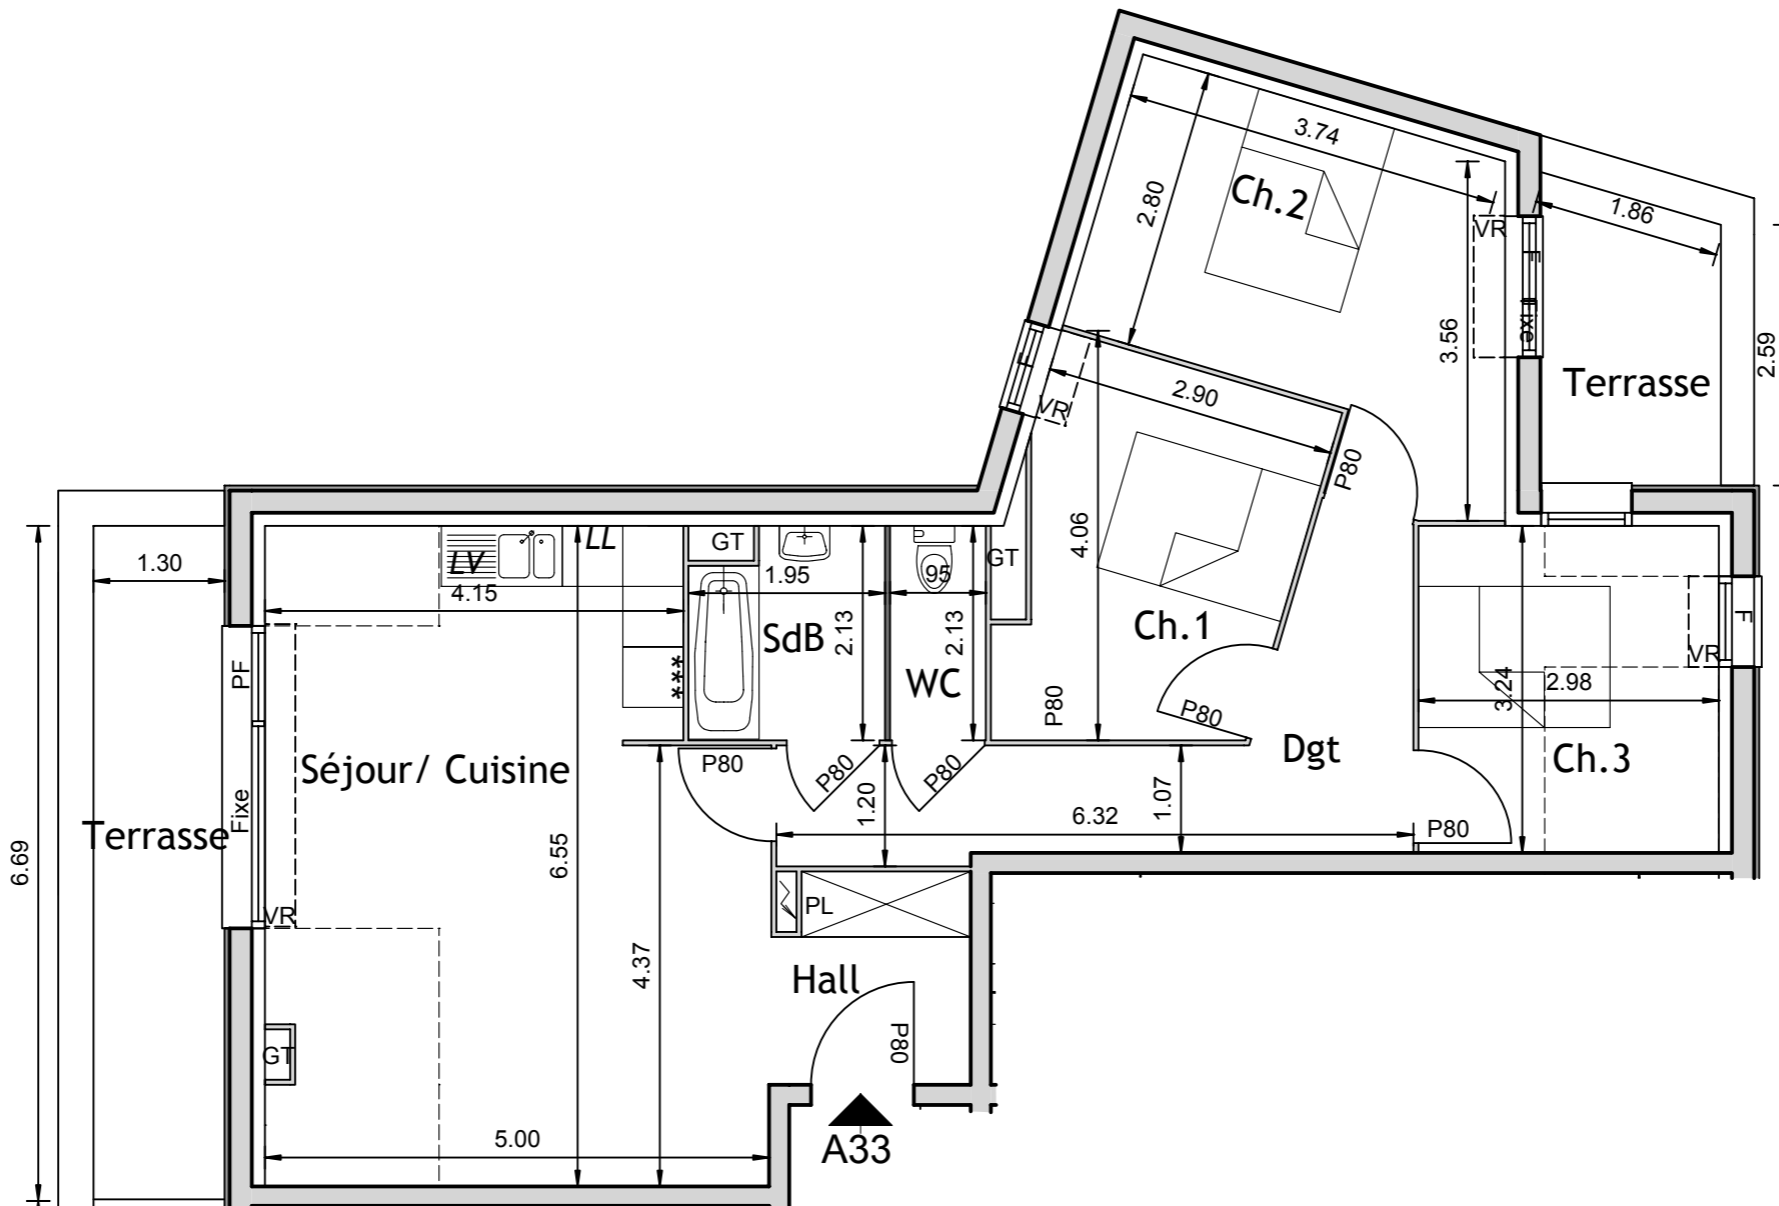

LEGENDE

- GT : Gaine Technique
- PL : Placard
- VR : Volet roulant
- LV : Emplacement Lave Vaisselle
- LL : Emplacement Lave Linge
- *** : Emplacement Frigo
- : Gaine Technique Logement
- Fixe : Châssis fixe
- PF : Porte Fenêtre
- F : Fenêtre

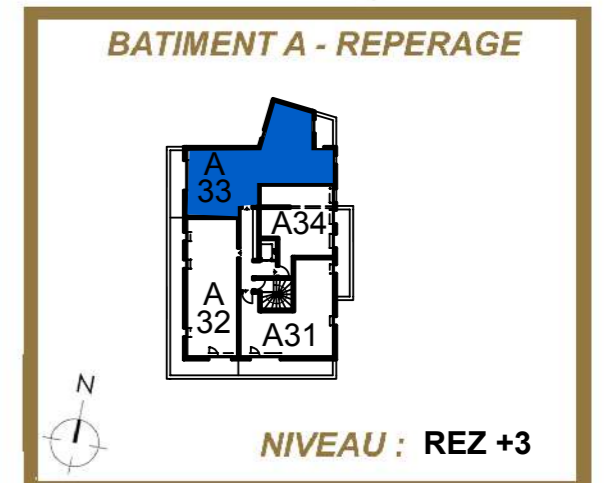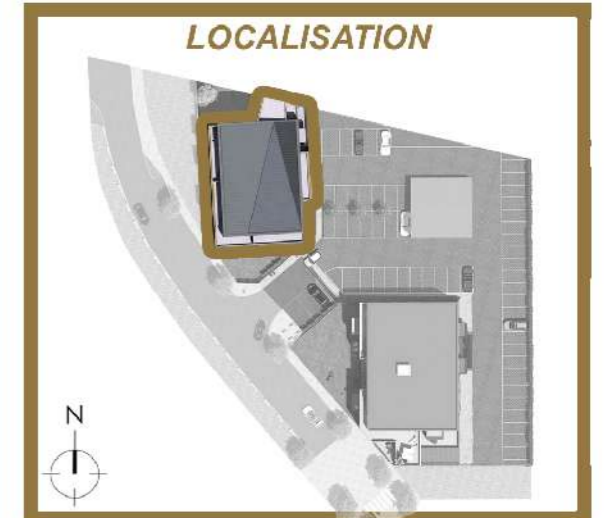

NIVEAU : REZ +3

LOGEMENT N° : A 33
Version C

TYPLOGIE : T4

SURFACE HABITABLE

Hall	3.55 m ²
Séjour / Cuisine	31.21 m ²
Chambre 1	10.16 m ²
Chambre 2	13.04 m ²
Chambre 3	9.66 m ²
SdB	3.87 m ²
WC	2.02 m ²
Dgt	9.98 m ²
SH TOTALE	83.49 m²

Balcon / Terrasse 13.80 m²

SURFACE TOTALE 97.29 m²

LE PRESENT PLAN DE VENTE EST REALISE SUR LA BASE DU DOSSIER DE PERMIS - DOCUMENT NON CONTRACTUEL
LE MAITRE D'OUVRAGE SE RESERVE LE DROIT D'APPORTER DES MODIFICATIONS SUR LES DIMENSIONS ET SURFACES INDIQUEES AU PRESENT PLAN SELON LES NECESSITES TECHNIQUES DE REALISATION